





Gevels schaal 1:100

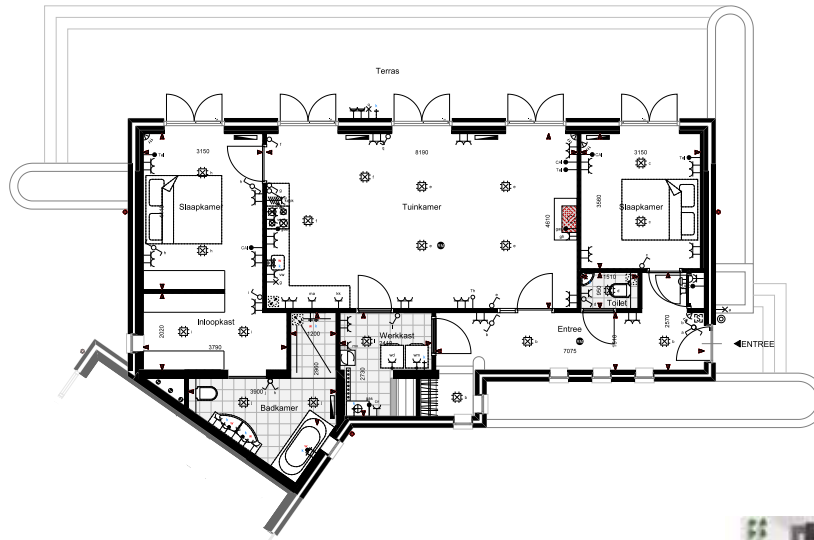

Begane grond App. 07 schaal 1:50

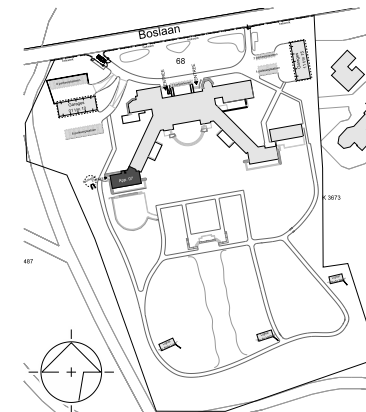

Situatie schaal 1:1000

Deze contractering geeft een goed beeld van de appartementen, maar er kunnen afwijkingen zijn t.o.v. de werkdruk. U kunt dan ook geen rechten ontleen aan deze contractering.
 De informatie in deze contractering is met uiterste zorg en de grootste nauwkeurigheid samengesteld. Mochten er ondanks de zeer zorgvuldige samenstelling gegevens worden vermeld, die niet juist zijn of niet overeenstemmen met de werkdruk, dan is De Bunte Projecten B.V. niet aansprakelijk.
 De afmeting en afbouw van de materialen zoals aangegeven op tekening zijn indicatief.
 De dactylo type afmeting en plaats worden nader bepaald t.u.v. de transmissieovereenkomst.
 De op deze tekening aangegeven maten, zijn circa maten. Er kunnen in het werk afwijkingen optreden en zijn die geen rechten aan te ontleen.

- | | | | |
|--|--|---|--|
Lichtpunt (open) Garageklep met lichtpunt Rookmelder Controle magnet Detector: inbrand, passief Signaalover afwezig | <ul style="list-style-type: none"> Bit Duikroep Stk. code Schakelaar: 1-poolig Schakelaar: 2-poolig met tussenschakeling Schakelaar: 3-poolig Schakelaar: 4-poolig met tussenschakeling Wandcontactdoos 1-poolig met beschermingscontact Wandcontactdoos 2-poolig met beschermingscontact Wandcontactdoos 1-poolig met beschermingscontact, waterdicht Wandcontactdoos 2-poolig met beschermingscontact in 2 stroomkwalen Wandcontactdoos 3-poolig, nul-lijn beschermingscontact soek Elektrode loken | <ul style="list-style-type: none"> ak Afsluip bo Bolder ov Centrale verwarming gl Glasraam kk Koelkast oo Ovenset ss Stovenoven ma Magnetron me Mechanische ventilator voth Verhuurder ve Verwarming wd Wasdroger wm Wasmachine |
|--|--|---|--|



Project	Landgoed Van Schothorst te Lunteren	
Onderdeel	Appartement 07	
Schaal	1:50 / 1:100 / 1:1000	Vrijdag
Datum	8 oktober 2013	Vrijdag
