Blad: VK13

Appartement 13

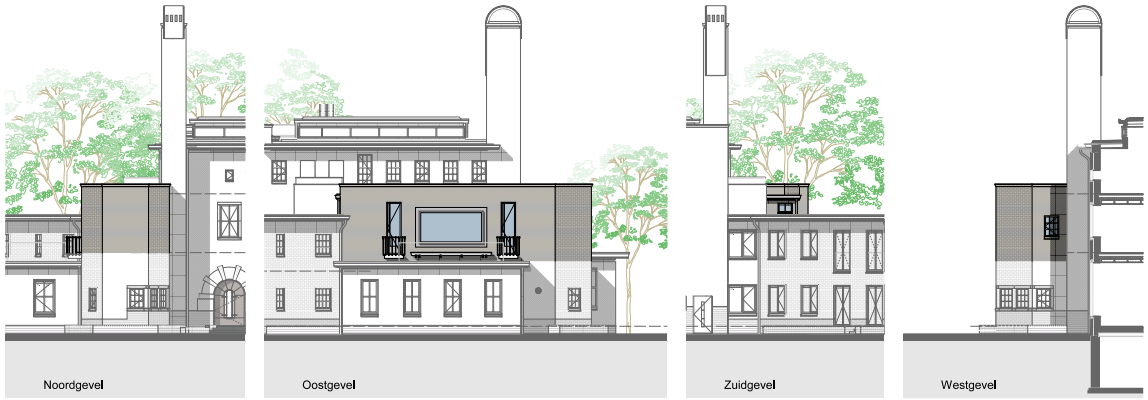

Gevels schaal 1:100

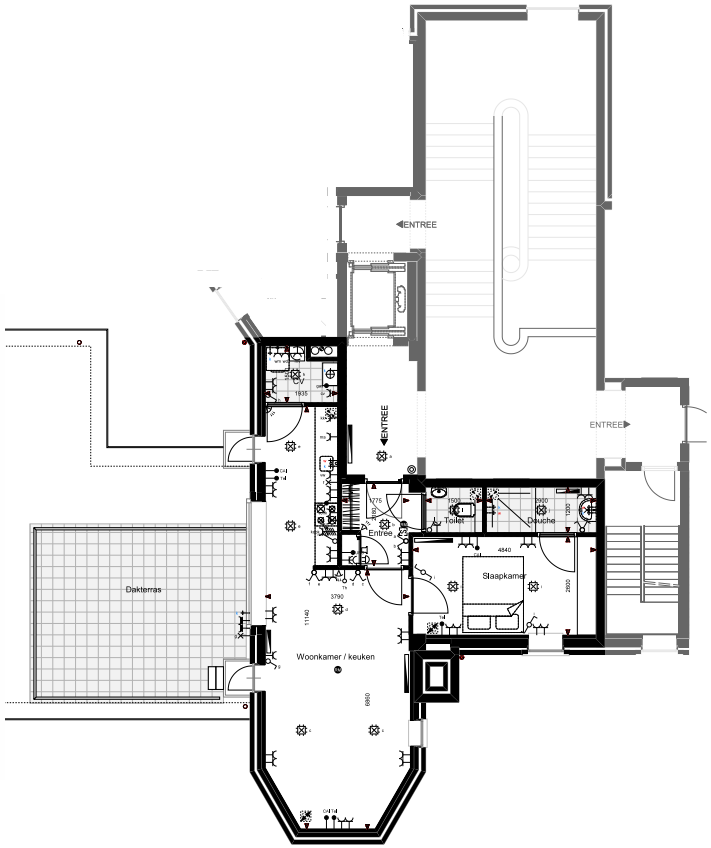

Eerste verdieping App. 13 schaal 1:50

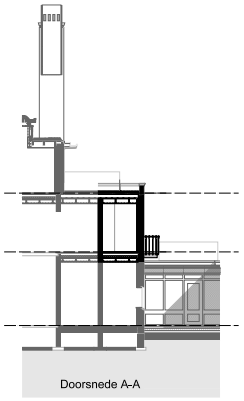

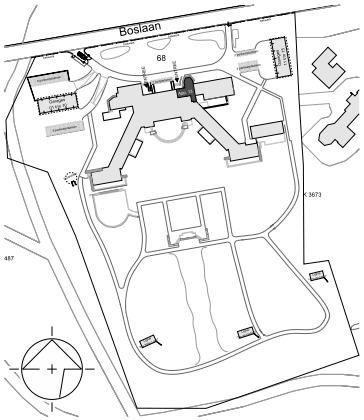

Situatie schaal 1:1000

Deze contracttekening geeft een goed beeld van de appartementen, maar er kunnen afwijkingen zijn t.g.v. de werkelijkheid.
U kunt dan ook geen rechten ontlenen aan deze contracttekening.
De informatie in deze contracttekening is met uiterste zorg en de grootst mogelijke nauwkeurigheid samengesteld.
Mochten er ondanks de zeer zorgvuldige samenstelling gegevens worden vermeld, die niet juist zijn of niet overeenkomen
met de werkelijkheid, dan is De Bunte Projecten B.V. niet aansprakelijk.
De afmeting en plaats van de radiatoren zoals aangegeven op tekening, zijn indicatief.
De definitieve afmeting en plaats worden nader bepaald n.a.v. de transmissieberekeningen.
De op deze tekeningen aangegeven maten, zijn circa maten. Er kunnen in het werk afwijkingen optreden en er zijn dus geen
rechten aan te ontlenen.

Ventilatierooster
Radiator
Verwijder afpervverwarming
CV-meterplaats
MV-box
Boiler
Aansluitpunt gas (afgedopt)
Aansluitpunt water (koud warm)
Aansluitpunt water (koud)
Aansluitpunt CAI bedraad
Aansluitpunt telefoon bedraad
Aansluitpunt telefoon niet bedraad
Aansluitpunt thermostaat niet bedraad
Aansluitpunt gebruit niet bedraad
Aansluitpunt UPC bedraad
Wandlichtpunt
Lichtpunt (spot)
Centraaldoos met lichtpunt
Rookmelder
Contact, magneet
Detector, infrarood, passief
Signaalgever akoestisch
Bel
Drukknop
Slot, code-
Schakelaar, 1-polig
Schakelaar, 1-polig met thyristoregeling
Schakelaar, 3-polig
Schakelaar, wissel met thyristoregeling
Wandcontactdoos 1- voudig met beschermingscontact
Wandcontactdoos 2- voudig met beschermingscontact
Wandcontactdoos 1- voudig met beschermingscontact, waterdicht
Wandcontactdoos 2x voudig met beschermingscontact in 2 inbouwdozen
Wandcontactdoos 3 fasen, nul en beschermingscontact
kook Elektrisch koken
ak Afzuigkap
bo Boiler
cv Centrale verwarming
gh Gashaard
kk Kookplaat
co Combioven
so Stoomoven
mi Magnetron
mv Mechanische ventilatie
vonk Vonkontsteking
vw Vaatwasser
wd Wasdroger
wm Wasmachine

Van Schothorst

Project	Landgoed Van Schothorst te Lunteren
Onderdeel	Appartement 13
Schaal	1:50 / 1:100 / 1:1000
Datum	9 oktober 2013
Wijziging	
Wijziging	
Wijziging	
Wijziging	

Blad VK13

Auteursrechten voorbehouden

VK13 | Blu.DRW